



| - Optionen - |                                                              |
|--------------|--------------------------------------------------------------|
| E            | Wasserenthärter mit Halter                                   |
| H            | Handbrause, Trinkwasseranschluss, 3/8" passend für Eckventil |

alle Rohrverschraubungen können  
± 5mm von den angegebenen Maßen  
abweichen

| Technische Daten      |                                                                                   |
|-----------------------|-----------------------------------------------------------------------------------|
| Heizleistung          | 7,8 KW                                                                            |
| Spannung              | 400V, 50 Hz, 3NAC                                                                 |
| Absicherung           | 3 x 16A                                                                           |
| Beckeninhalt          | 24 Liter                                                                          |
| C - Elektro Zuleitung | 3L+ N + SL, 5x2,5mm², L=1,6m                                                      |
| A                     | Trinkwasser max. 30°C, 0 dH, Panzerschlauch 1,0m mit Schlauchanschluss 3/8", lose |
| B                     | Wasserablauf, Anschluss 3/4", max 98°C, Anschluss nach örtlichen Vorschriften     |

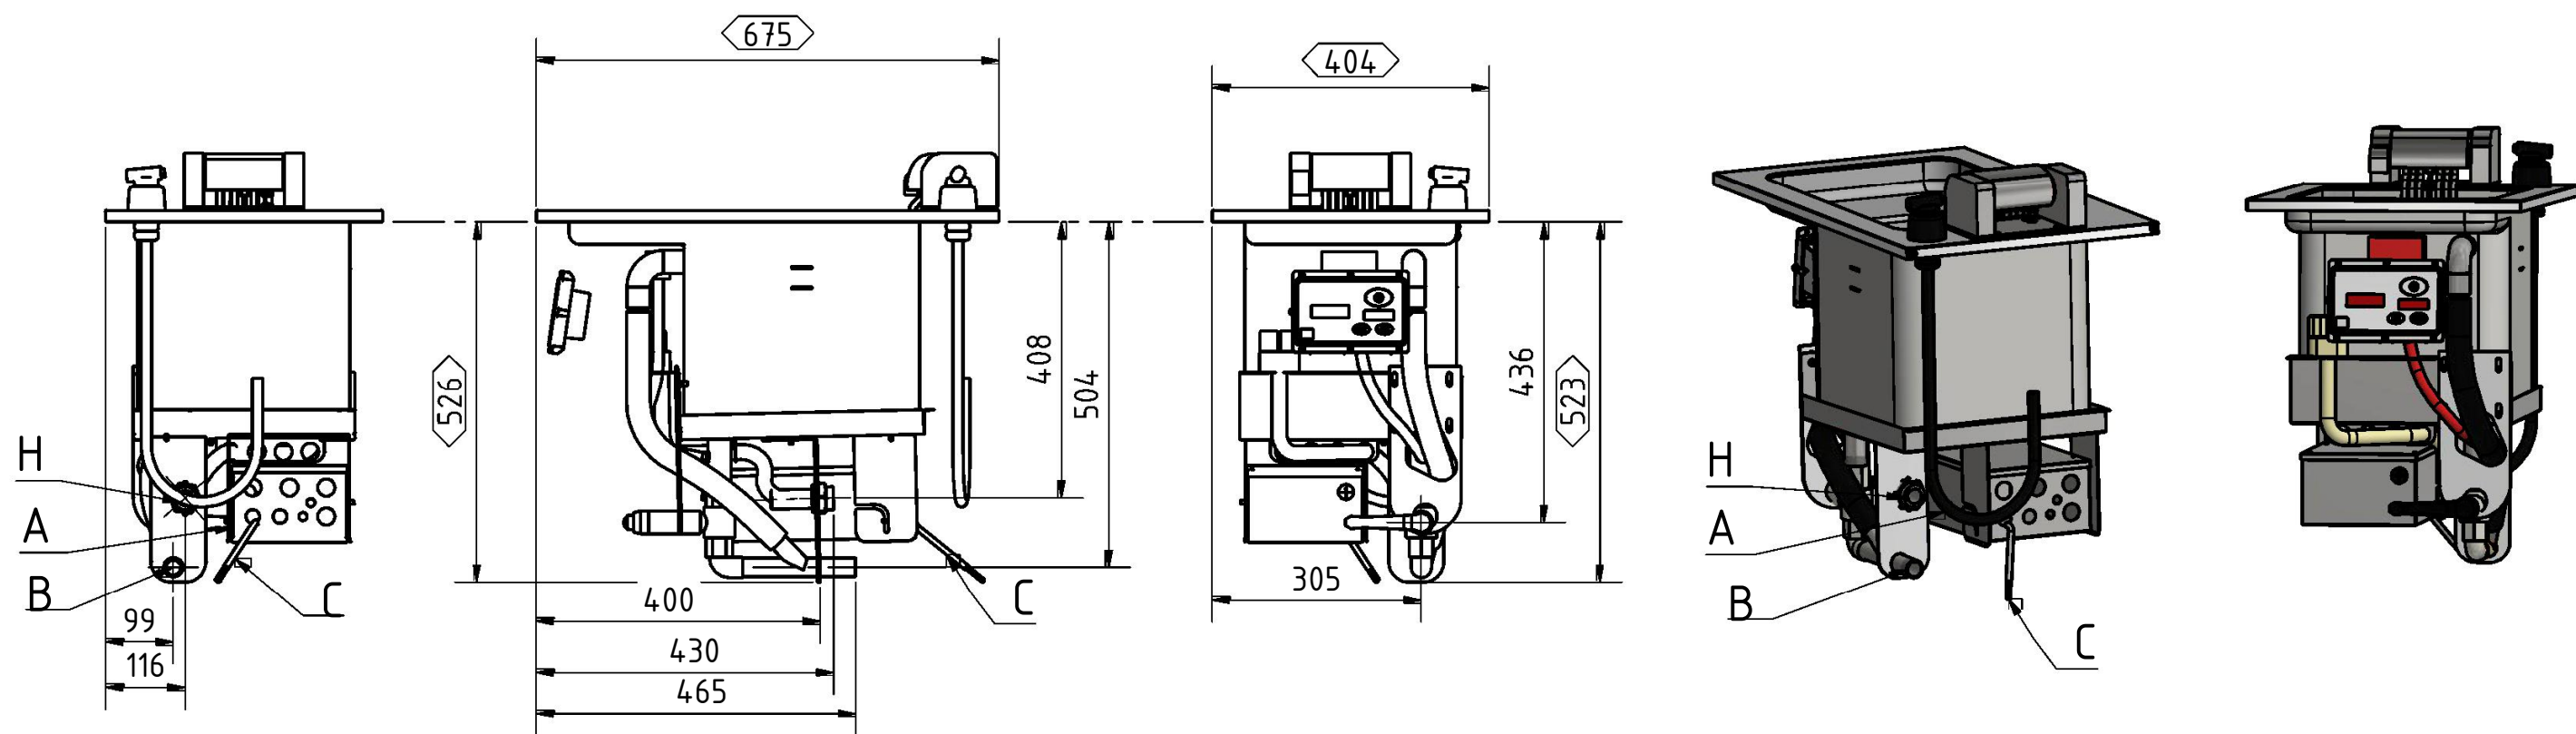


Stand 12.2021
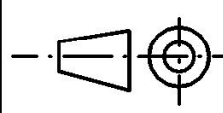
|                                                                                       |                                                                                               |            |                          |                                             |                  |  |
|---------------------------------------------------------------------------------------|-----------------------------------------------------------------------------------------------|------------|--------------------------|---------------------------------------------|------------------|--|
|  | Allgemeintoleranz/ DIN ISO 2768-1-m<br>General tolerances DIN ISO 2768-1-K                    |            | Gewicht/weight= 9,500 kg |                                             | Maßstab: 1:10    |  |
|                                                                                       | Wenn nicht anders angegeben, alle Maße in mm<br>Unless otherwise specified, all Dimensions mm |            | Werkstoff/Material:      |                                             |                  |  |
| Für diese Zeichnung behalten wir<br>uns alle Rechte vor (nach DIN 34)                 |                                                                                               | Datum      | Name                     | Benennung/Title<br><br>PKE400               |                  |  |
|                                                                                       | Gezeichnet                                                                                    | 24.07.2017 | Knaus                    |                                             |                  |  |
| Tolerierung DIN ISO 8015<br>Nicht Tolerierte Maße<br>DIN ISO 2768-mH                  |                                                                                               |            |                          | Zeichnungsnummer/Drawingnumber<br><br>70940 |                  |  |
|                                                                                       |                                                                                               |            |                          |                                             |                  |  |
| Urheberschutzrechte nach<br>DIN 34 Absatz 2.1<br>werden beansprucht                   |          |            |                          | Index                                       | Blatt.<br><br>A3 |  |
|                                                                                       | Kienle GmbH, Nelkenstraße 3<br>72469 Mellstetten-Hartheim<br>www.kienle-fritteusen.de         |            |                          |                                             |                  |  |
|                                                                                       | Art.-Nr.                                                                                      |            |                          |                                             |                  |  |

# Einbauempfehlung



Bedieneinheit

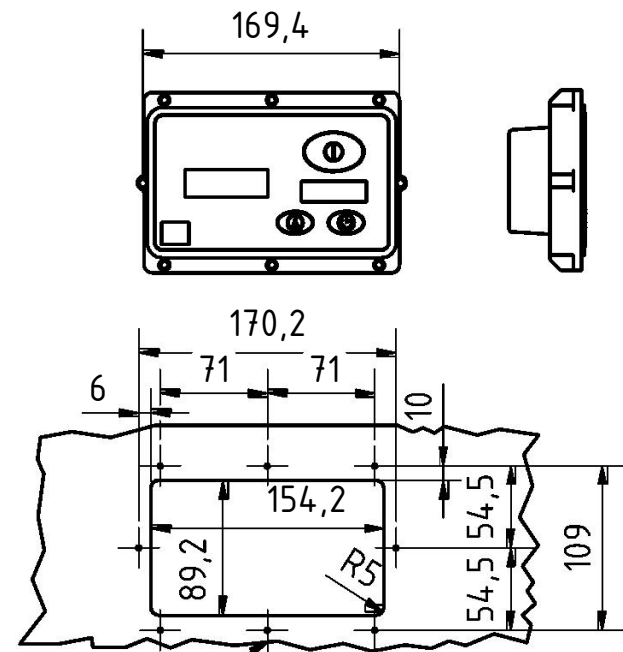


8 Schweißbolzen  
M3x10 auf Rückseite Blende setzen

Ausschnitt für Einbaugerät


Draufsicht mit Einbaugerät

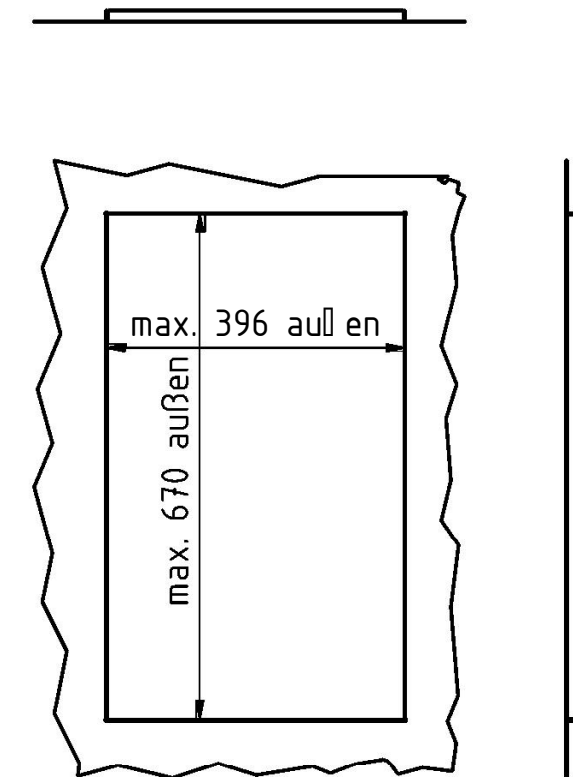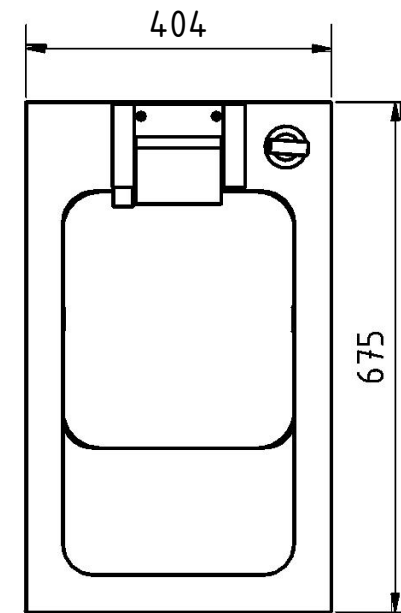

empfohlener  
Trinkwasser, Handbeus, Ablauf

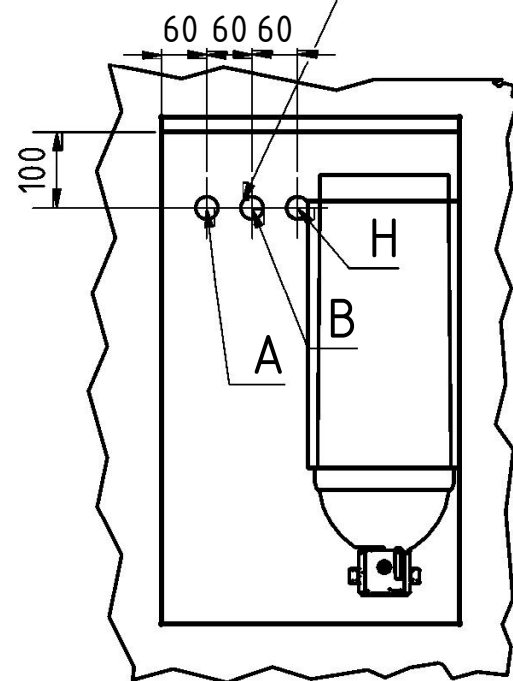

Optional  
(E)=Wasserenthärter  
mit Halter

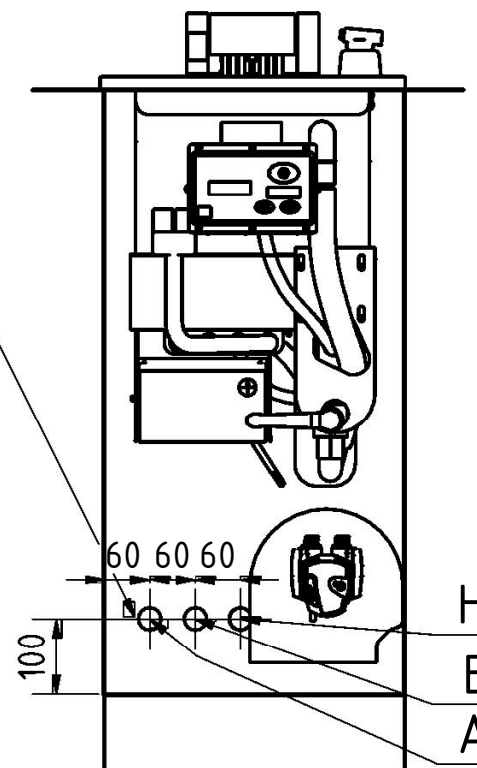

Sockel

Anschlusssituation von vorne  
zur Wandansicht

empfohlener Grundriss  
Draufsicht zum Boden

Stand 12.2021

|                                                                       |   |            |                                |                                             |               |                    |
|-----------------------------------------------------------------------|---|------------|--------------------------------|---------------------------------------------|---------------|--------------------|
|                                                                       | Allgemeintoleranz/ DIN ISO 2768-1-m<br>General tolerances DIN ISO 2768-1-K                                                          |            | Gewicht/weight=X0X,X27X2XXkgXX |                                             | Maßstab: 1:10 |                    |
|                                                                       | Wenn nicht anders angegeben, alle Maße in mm<br>Unless otherwise specified, all Dimensions mm                                       |            | Werkstoff/Material: X0X0X0X0X  |                                             |               |                    |
| Für diese Zeichnung behalten wir<br>uns alle Rechte vor (nach DIN 34) |   | Datum      | Name                           | Benennung/Title<br><br>PKE400               |               |                    |
|                                                                       | Gezeichnet   | 24.07.2017 | Knaus                          |                                             |               |                    |
| Tolerierung DIN ISO 8015<br>Nicht Tolerierte Maße<br>DIN ISO 2768-mH  |   |            |                                | Zeichnungsnummer/Drawingnumber<br><br>70940 |               |                    |
| Urheberrechte nach<br>DIN 34 Absatz 2.1<br>werden beansprucht         |   |            |                                |                                             |               |                    |
|                                                                       |   |            |                                | Index                                       |               | Blatt. 2<br><br>A3 |
|                                                                       | Kienle GmbH, Nelkenstraße 3<br>72469 Mellstetten-Harthelm<br><a href="http://www.kienle-fritteusen.de">www.kienle-fritteusen.de</a> |            |                                |                                             |               |                    |
|                                                                       |   |            |                                | Art.-Nr.                                    |               |                    |

**KIENLE**  
Kienle GmbH, Nelkenstraße 3  
72469 Mellstetten-Harthelm  
www.kienle-fritteusen.de