
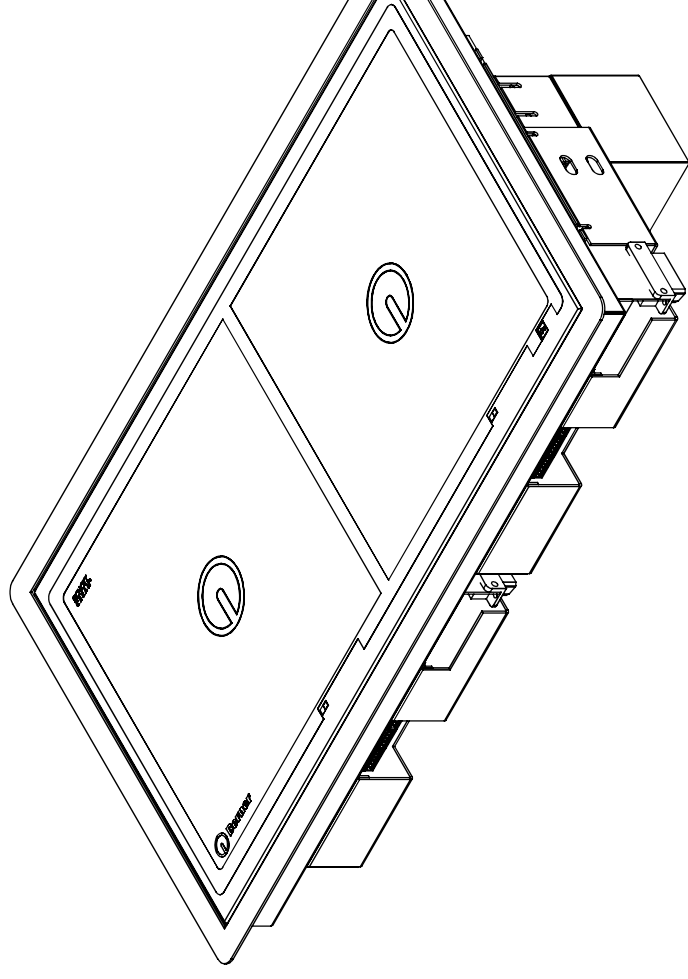


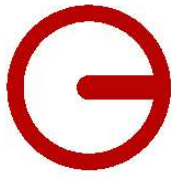


BI2EGFFQ14

EINBAU INDUKTIONSSHERD **BUILT-IN INDUCTION APPLIANCE**


EINBAUPLÄNE, EXPLOSIONSANSICHTEN, STÜCKLISTEN, ZUBEHÖR
INSTALLATION PLANS, EXPLODED VIEWS, BILL OF MATERIALS, EQUIPMENT

Variante A - Edelstahl Auflagerahmen
Variante B - Edelstahl Rahmen zum flächenbündigen Einbau
Version A - Stainless steel support frames
Version B - Stainless steel frame for flush installation


650 x 350 mm
2 Kochstellen /
2 cooking zones

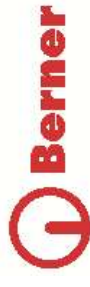


Vorderansicht / Front view
Variante A / Version A

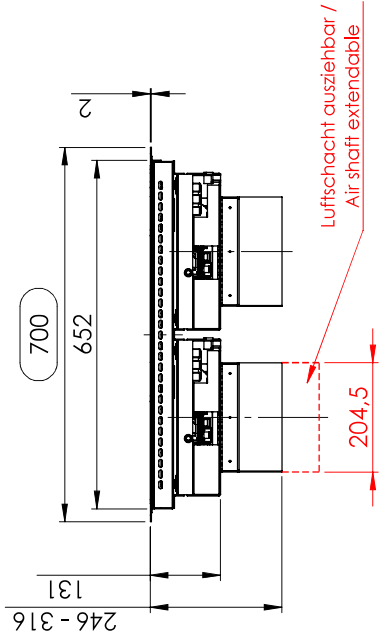

Seitenansicht / Side view
Variante A / Version A

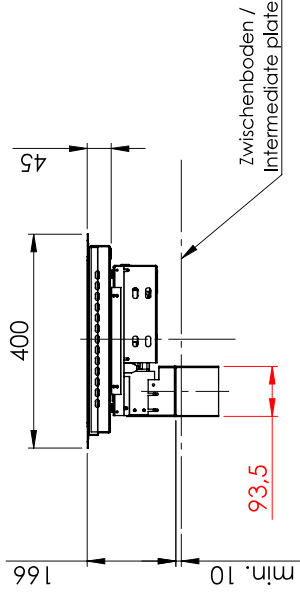


Draufsicht / Top view
Variante A / Version A

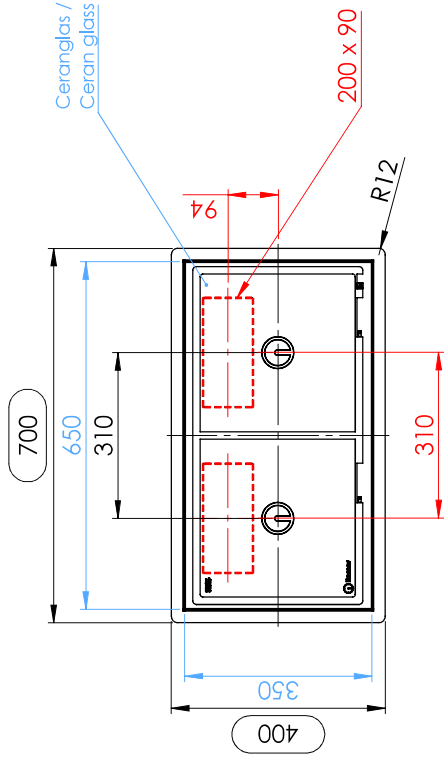

Ausschnitt für die Luftschächte /
Cut out for air shafts


Ausschnitt in Abdeckung = 680 x 380
Cut out in worktop = 680 x 380

Schaltung / Circuit

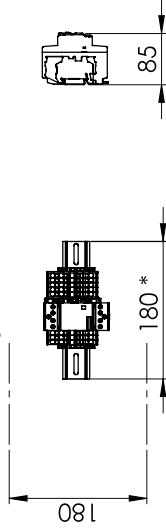


* - Maß ohne option EOH. Mit option EOH 260mm
* - dimension without option EOH. With option EOH 260mm

Platz für die Schaltung in Unterbau vorsehen, bei getrennter montage max 2.0m von Generatoren /
Provide space for the circuit in base, if installed separatly from max 2.0m of generator

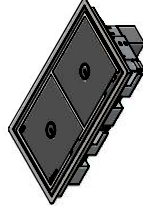

Berner-Kochsysteme GmbH & Co.KG
Südstr. 5 D-97471 Durach
Tel.: +49(0)831/697247-0
Fax: +49(0)831/697247-15
Email: berner@induktion.de
www.induktion.de

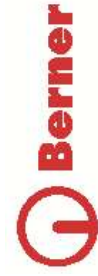

BENENNUNG:
B12EGFFQ14(A) - Einbau Induktionsherd

ARTIKELNR.:

B12EGFFQ14(A)

ZEICHNUNGSNR.:

Zeichnungsindex


A

A3




Blatt 2 von 7


Vorderansicht / Front view
Variante B / Version B

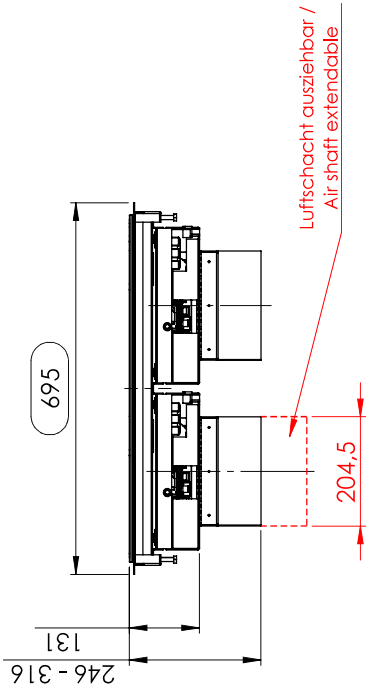

Seitenansicht / Side view
Variante B / Version B

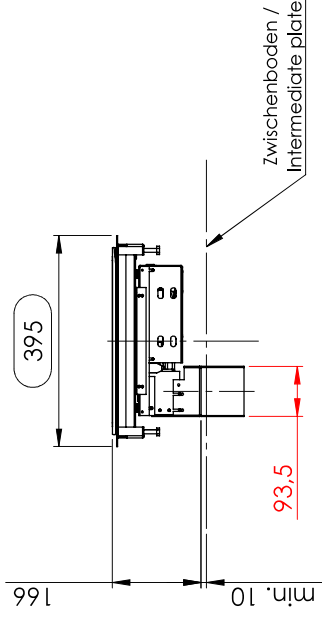


Draufsicht / Top view
Variante B / Version B

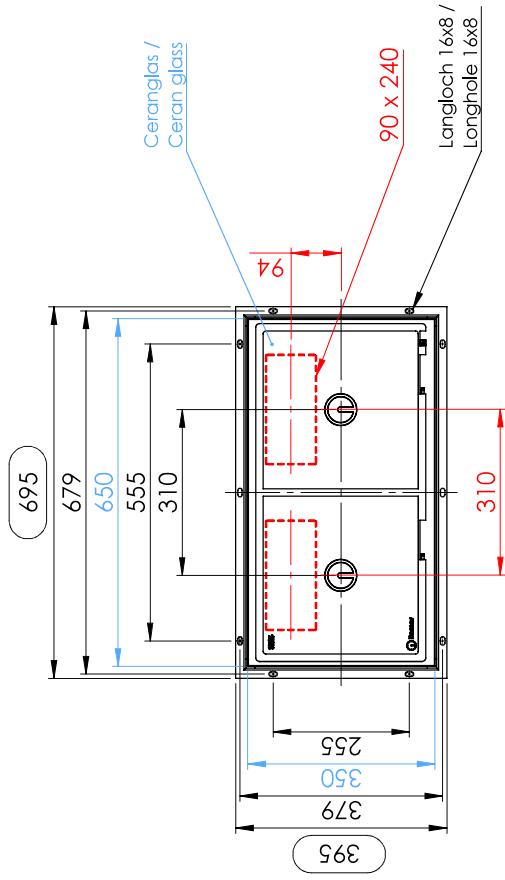

Ausschnitt für die Luftschächte /
Cut out for air shafts

Platz für die Schaltung in Unterbau vorsehen, bei getrennter montage max 2.0m von Generatoren /
Provide space for the circuit in base, if installed separately from max 2.0m of generator


* - Maß ohne option EOH. Mit option EOH 260mm
* - dimension without option EOH. With option EOH 260mm

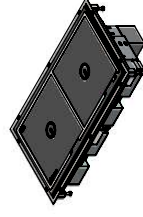


Ausschnitt in Abdeckung = 656 x 356
Cut out in worktop = 656 x 356

Berner-Kochsysteme GmbH & Co.KG Südstr. 5 D-87471 Durach Tel.: +49(0)831/69724-0 Fax: +49(0)831/697247-5 Email: berner@induktion.de www.induktion.de					BENENNUNG: B12EGFFQ14(B) - Einbau Induktionsherd		Zeichnungsindex		
GEZEICHNET Arlha (Cuckva)		SIGNATUR CSA		DATUM 28.05.2024		WERKSTOFF:		A	
GEPRÜFT		Thall		MT		28.05.2024		HERSTELLER: Berner Kochsysteme GmbH.	
ÄNDERUNG		Beschreibung		DATUM				ZEICHNUNGSNR./ARTIKELNR. HERSTELLER: B12EGFFQ14(B)	
NAME		Status:		Freigegeben		Allgemeinoleranz = m		Alle Maße in mm	
						Kanten gebrochen		MASSSTAB:1:10	
								BLATT 3 VON 7	


Vorderansicht / Front view
Variante A / Version A

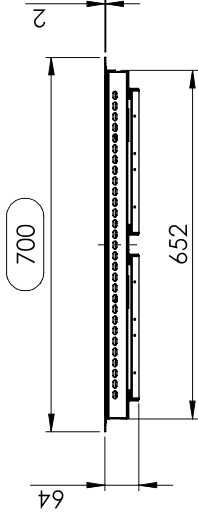

Draufsicht / Top view
Variante A / Version A

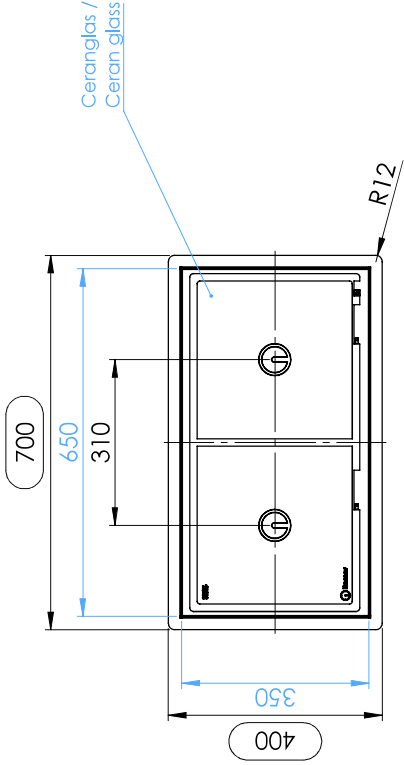


2x Generator / 2x Generator

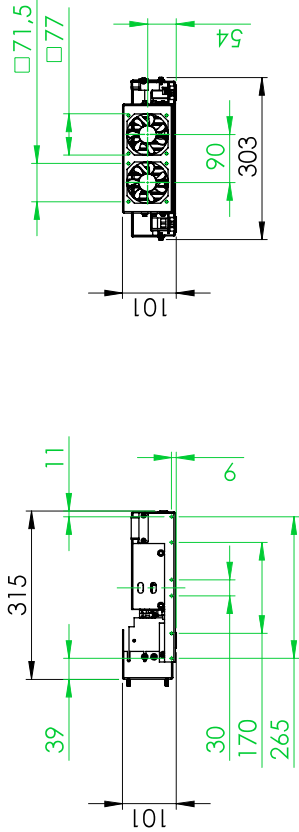

Befestigungslöcher / fixing holes


Schaltung / Circuit

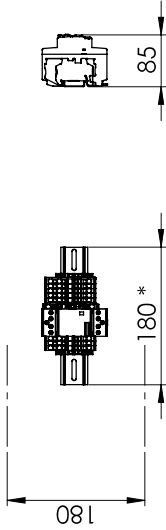

* - Maß ohne option EOH. Mit option EOH 260mm
* - dimension without option EOH. With option EOH 260mm

Platz für die Schaltung in Unterbau vorsehen, bei getrennter montage max 2.0m von Generatoren /
Provide space for the circuit in base, if installed separately from max 2.0m of generator

Ausschnitt in Abdeckung = 680 x 380
Cut out in worktop = 680 x 380

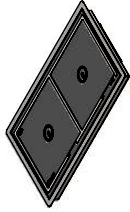

Berner-Kochsysteme GmbH & Co. KG
Südengr. 5 D-97471 Durach
Tel.: +49(0)831/69724-0
Fax: +49(0)831/69724-15
Email: berner@induktion.de
www.induktion.de



BENENNUNG:
B12EGFFQ14-GSG(A) - Einbau Induktionsherd

ARTIKELNR.:

B12EGFFQ14-GSG(A)

ZEICHNUNGSNR.:

Zeichnungsindex

A

ZEICHNUNGSNR./ARTIKELNR. HERSTELLER:

A3


Alle Maße in mm

Kanten gebrochen


MASSSTAB:1:10

BLATT 4 VON 7


Vorderansicht / Front view
Variante B / Version B

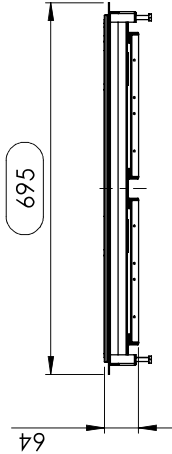

Draufsicht / Top view
Variante B / Version B

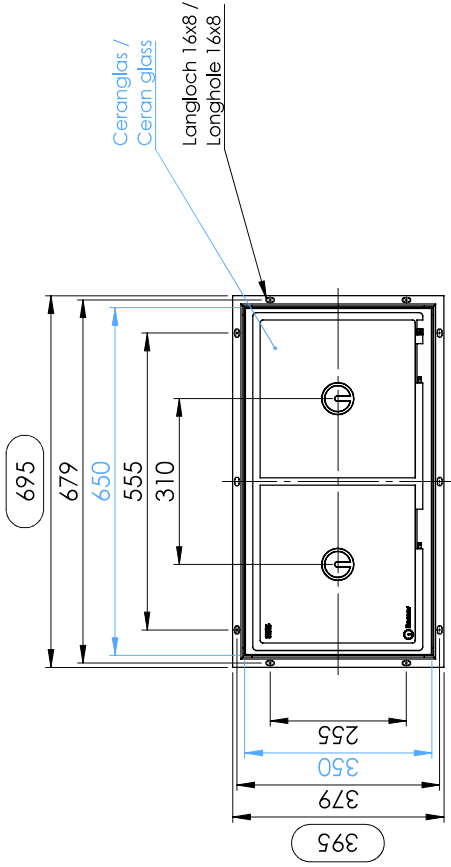


2x Generator / 2x Generator

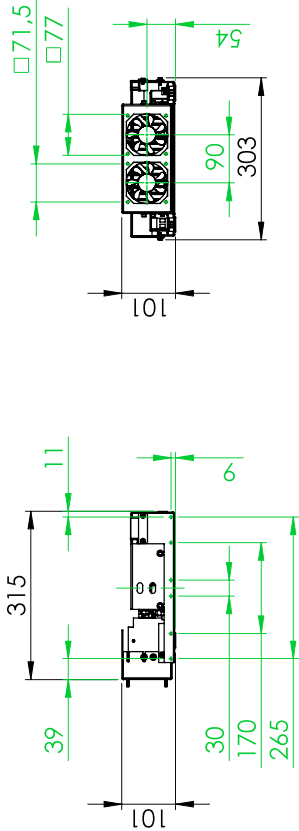


Befestigungslöcher / fixing holes

Schaltung / Circuit

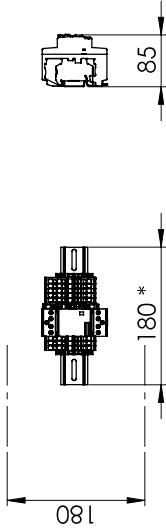

* - Maß ohne option EOH. Mit option EOH 260mm
* - dimension without option EOH. With option EOH 260mm

Platz für die Schaltung in Unterbau vorsehen, bei getrennter montage max 2.0m von Generatoren /
Provide space for the circuit in base, if installed separately from max 2.0m of generator

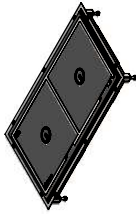

Ausschnitt in Abdeckung = 656 x 356
Cut out in worktop = 656 x 356

Berner-Kochsysteme GmbH & Co.KG
Südstr. 5 D-97471 Durach
Tel.: +49(0)831/69724-0
Fax: +49(0)831/69724-15
Email: berner@induktion.de
www.induktion.de



BENENNUNG:
B12EGFFQ14-GSG(B) - Einbau Induktionsherd

ARTIKELNR.:

B12EGFFQ14-GSG(B)

ZEICHNUNGSNR.:

Zeichnungsindex

A

ZEICHNUNGSNR./ARTIKELNR. HERSTELLER:

A3

MASSSTAB:1:10

Kanten gebrochen

Alle Maße in mm

Allgemeinoleranz = m

Status:
Freigegeben

Einbau Induktionsherd **B12EGFFQ14** Explosionsansicht + Stückliste
 Built-in induction range **B12EGFFQ14** exploded view + BOM


Variante A mit Edelstahl Auflagerahmen /
Version A with stainless steel support frame

Variante B Rahmenlose Ausführung für
 flächenbündigen Einbau /
Version B frameless design for flush mounted

POS-NR.	BENENNUNG	BESCHREIBUNG	MENGE
1	313/23	Ceranglas 650x350x6mm	1
2	M-BIPS	Induktionsgenerator Modul 400V *	2
3	G-BIPS	Induktionsgenerator getrennt 400V **	2
4	210118_7kW	Spule flächendeckend 280mm	2
5	801006	2er Schaltung 14kW	1
6	100474	Digitale Anzeige I/O	2
7	LP4-100108	Regler komplett mit Vorschalter	2
8	800214	Betriebslampe (unter dem Glas)	1

* - nur für Modul Variante / For Modul appliances

** - nur für getrennte variante / For separated appliances

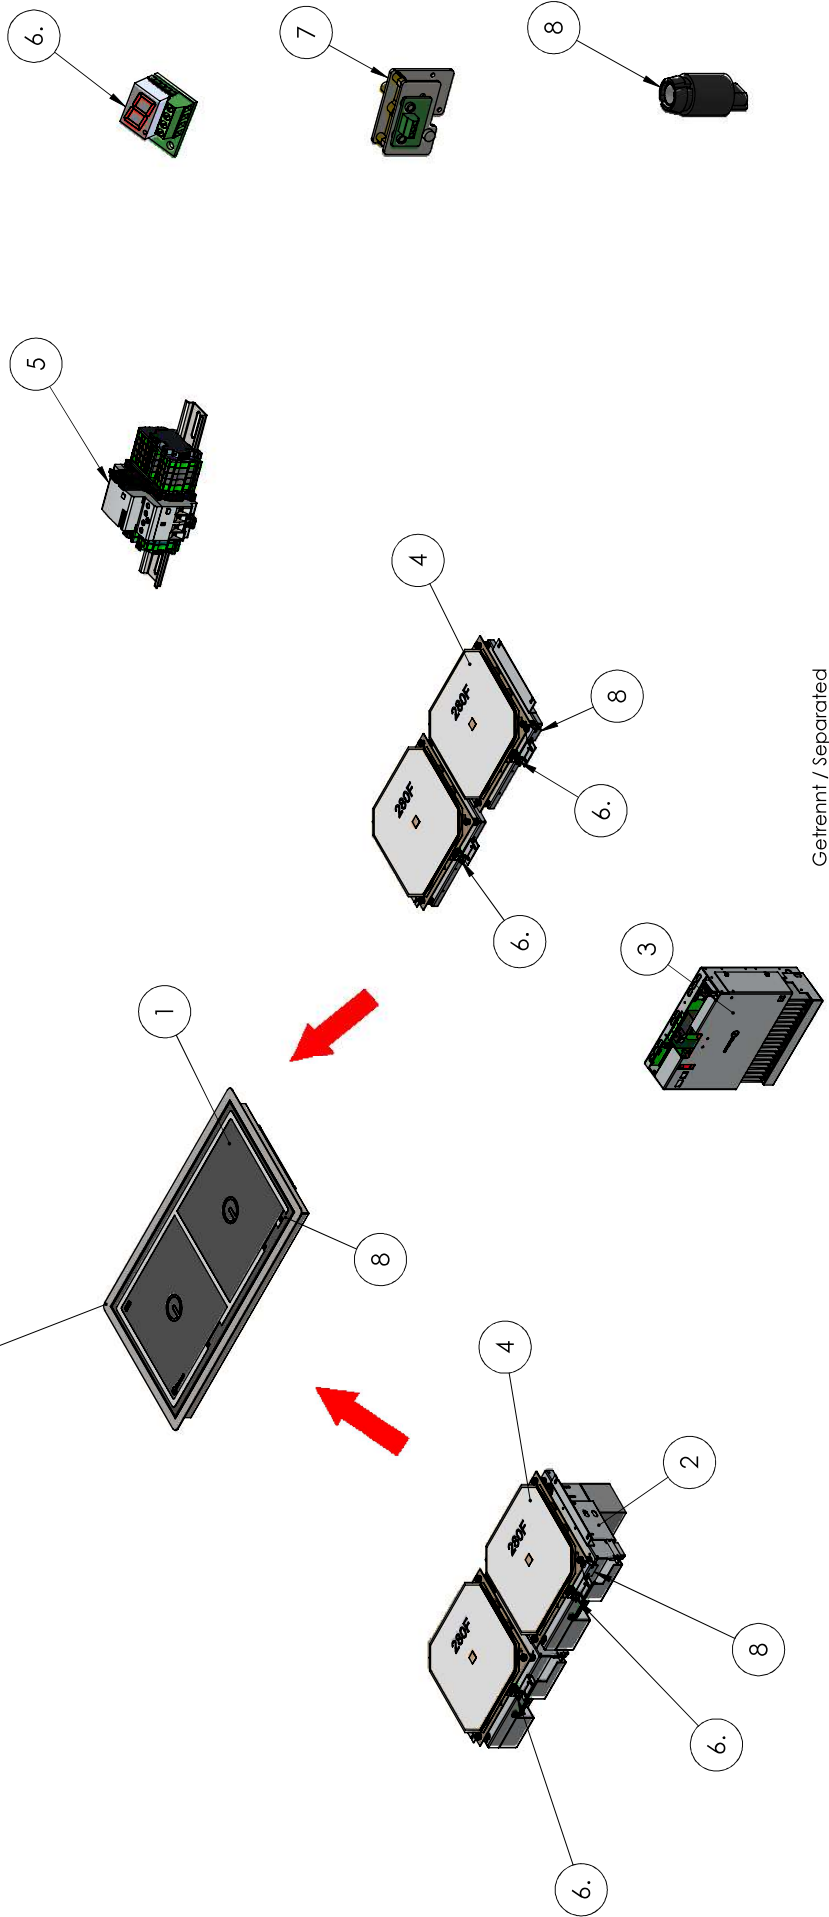

Modul Variante / Modular unit

Getrennt / Separated

