

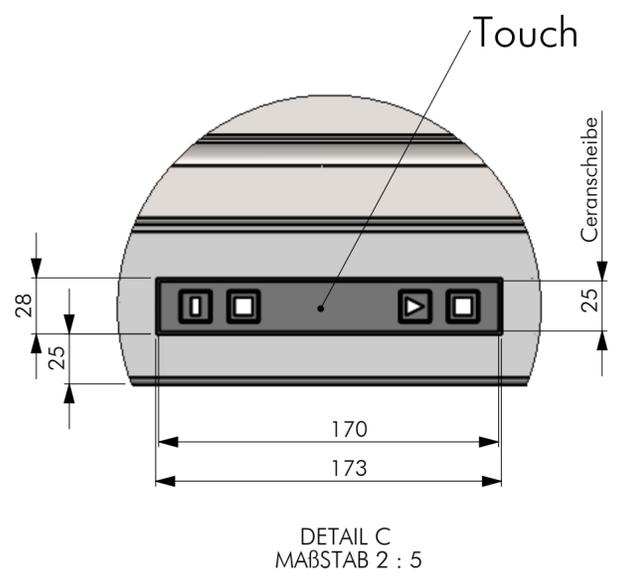
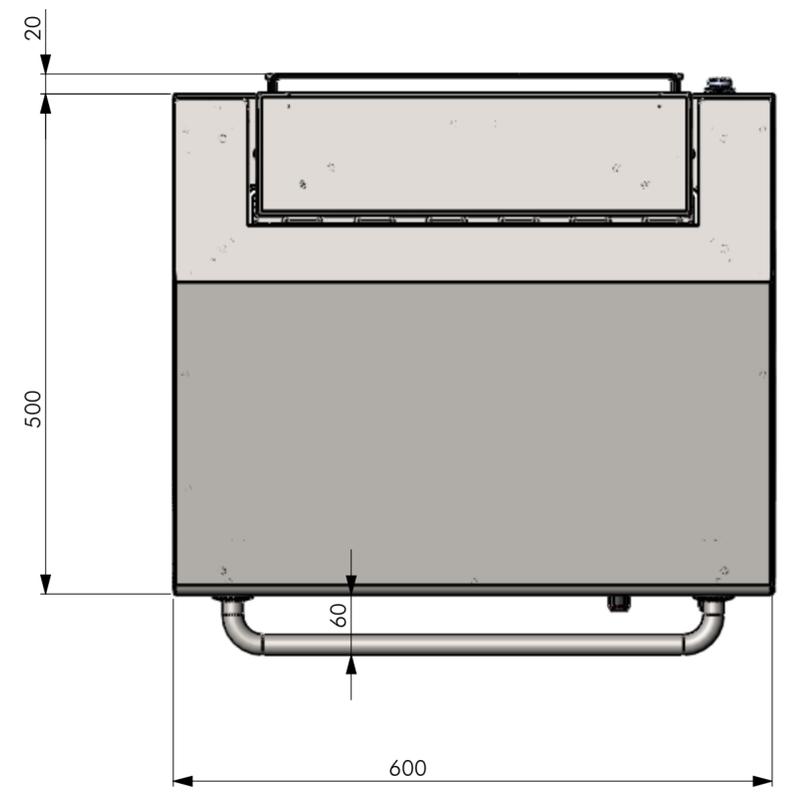



Detail Zeichnung -Nr: Salamander-Rost 600_1
 Detail Zeichnung -Nr: Bodenwanne-400372

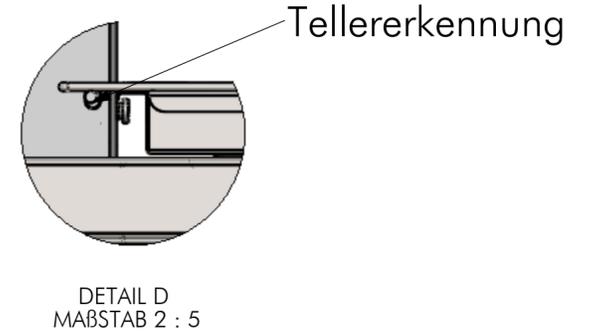

DETAIL C
 MABSTAB 2 : 5

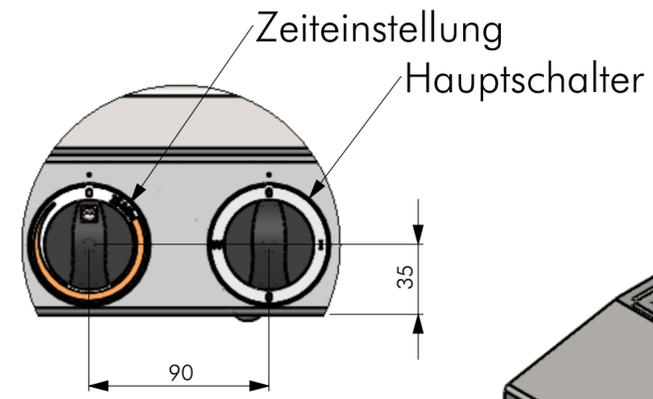

DETAIL B
 MABSTAB 2 : 5

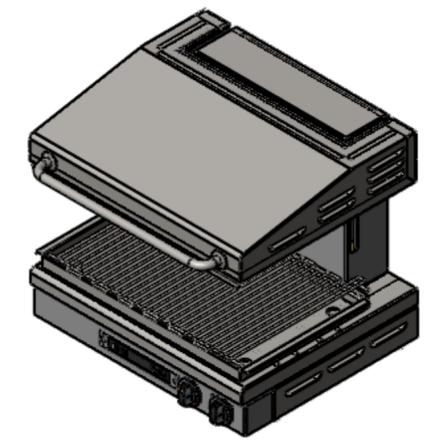

alle Maße in mm
 Allgemeintoleranz = m

GEZEICHNET	NAME	DATUM	SIG.	DATUM	SIG.	INDEX	ÄNDERUNG
	Adolf	02.05.2016	MA	02.05.2016	MA	a	
GEPRÜFT	Hänel	15.10.2015	RH			b	
						c	
						d	

BENENNUNG: **Geräteansicht**

ZEICHNUNGSNR: **BSALH60TE**


MASSTAB 1:5

BLATT 1 VON 3


Berner
 Berner-Kochsysteme GmbH & Co.KG
 Sudetenstr.5 D-87471 Durach
 www.induktion.de

max. Einschubhöhe



min. Einschubhöhe

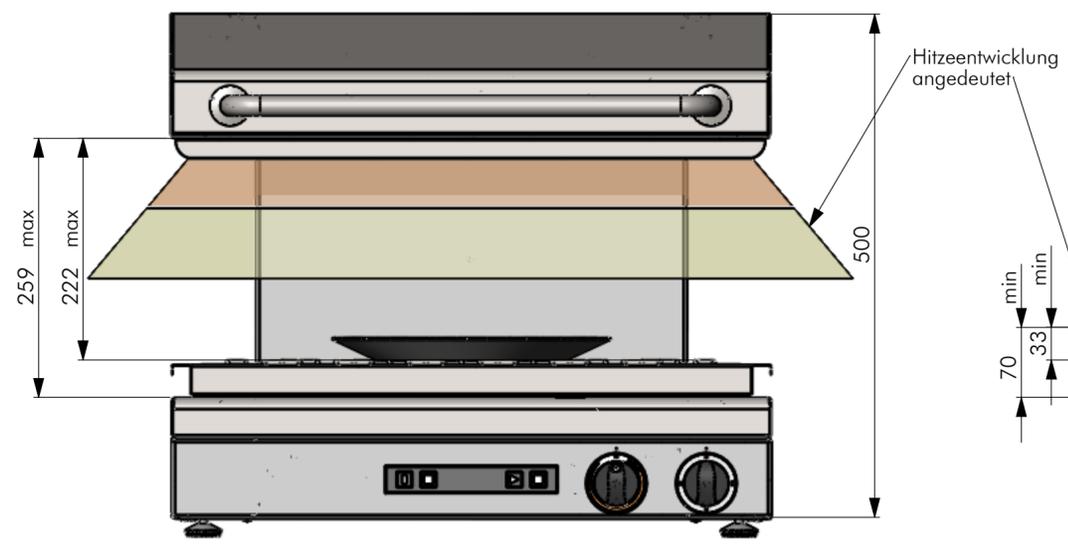

normaler Teller auf dem Rost

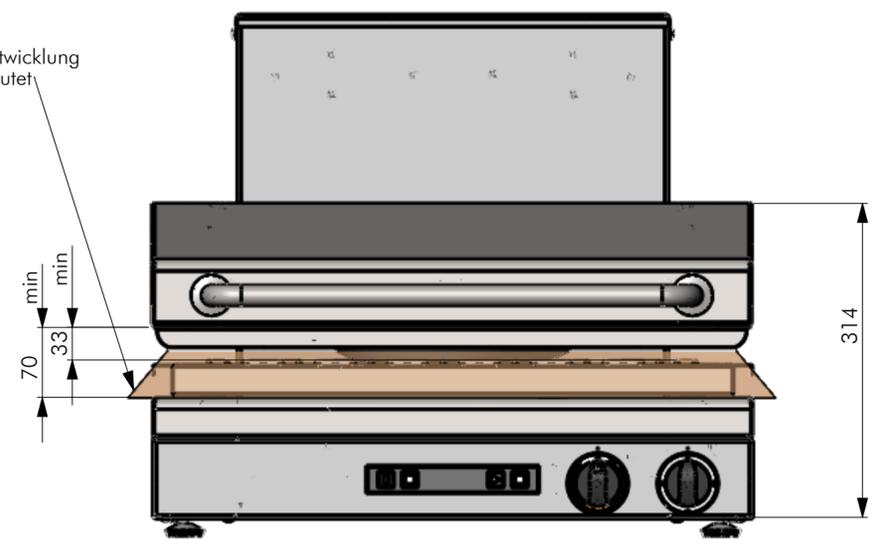


normaler Teller auf dem Rost

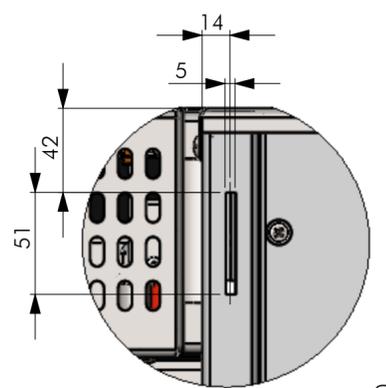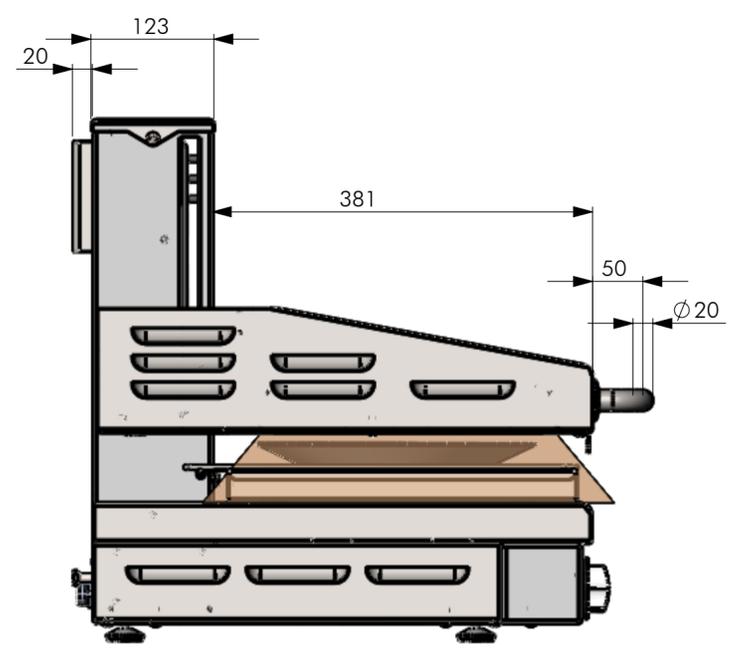


DETAIL E
MABSTAB 2 : 5

Wandhalterung

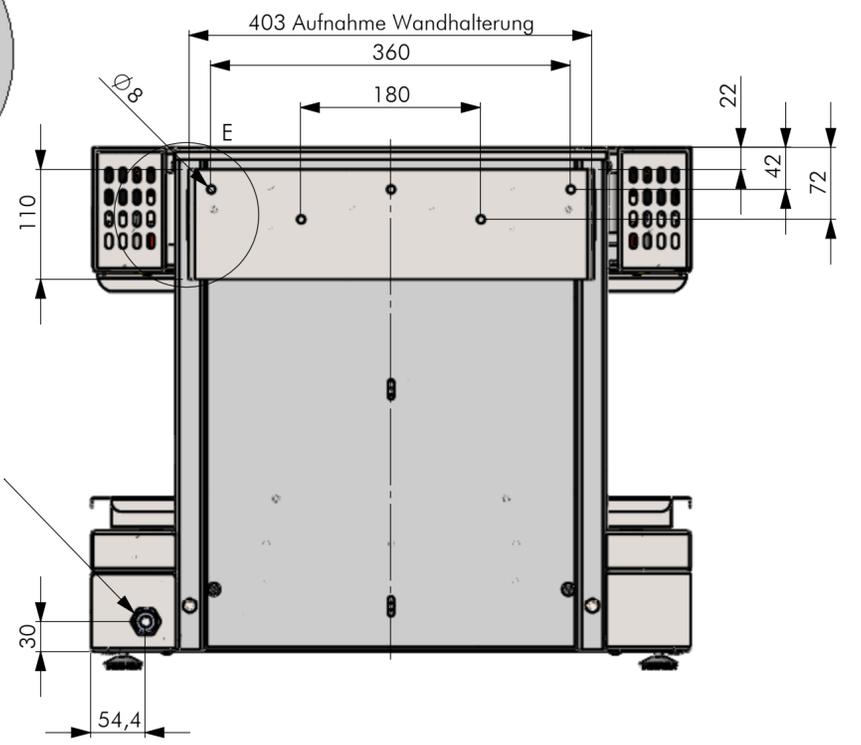

Kabeleinführung

Wandmontage

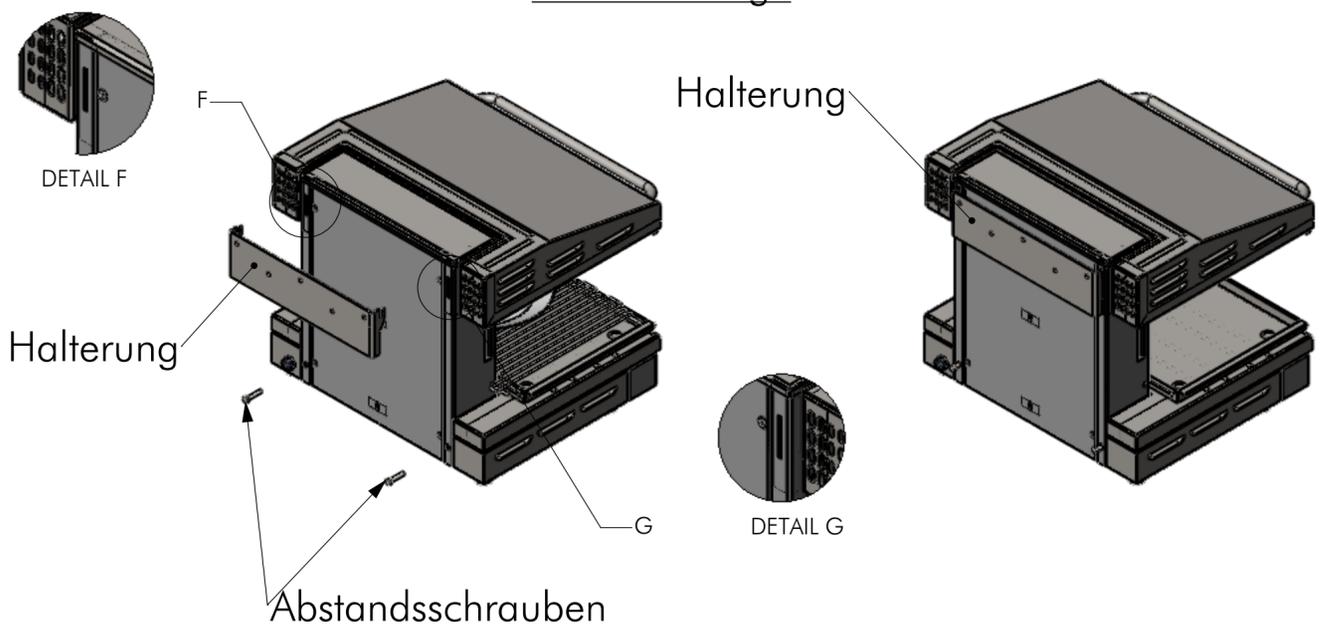

alle Maße in mm
Allgemeintoleranz = m

GEZEICHNET	NAME	DATUM	SIG.	DATUM	SIG.	INDEX	ÄNDERUNG
GEPRÜFT	Hänel	15.10.2015	RH	02.05.2016	MA	a	
						b	
						c	
						d	

BENENNUNG: **Geräteansicht**

ZEICHNUNGSNR: **BSALH60TE**

MASSTAB 1:5

BLATT 2 VON 3

Berner
Berner-Kochsysteme GmbH & Co.KG
Sudetenstr.5 D-87471 Durach
www.induktion.de

A


B

C

K

L

M

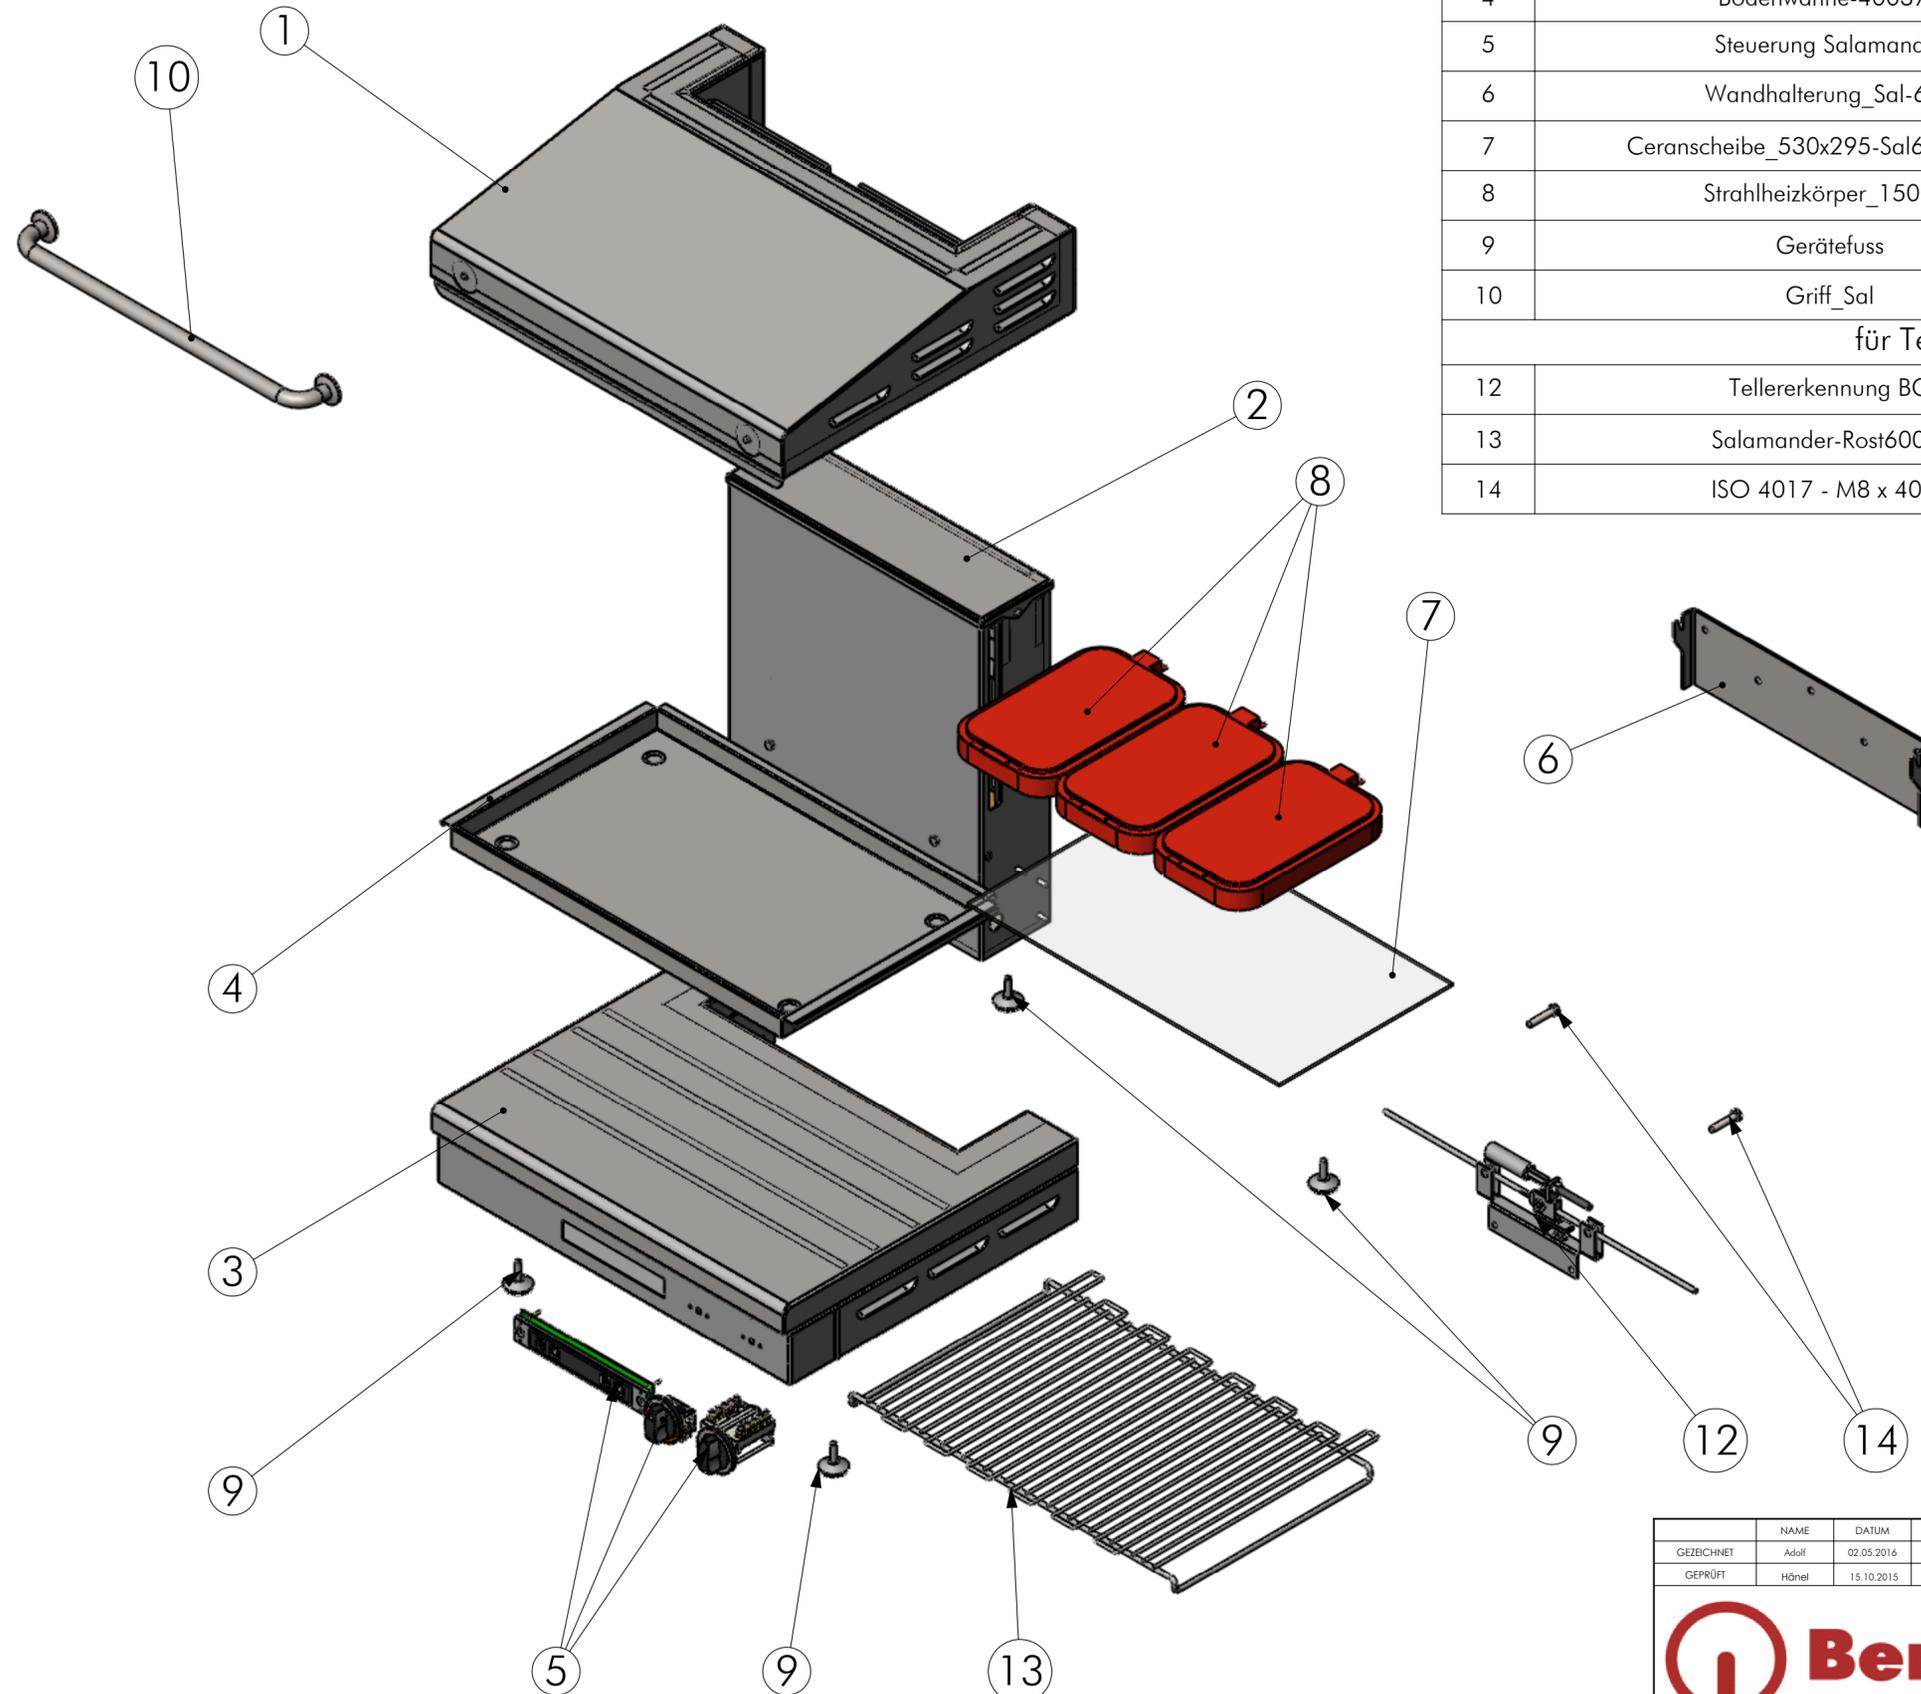

POS-NR.	BENENNUNG	Artikelnummer	Default/MENGE
1	BSALH60_1	BSALH60_1	1
2	BSALH60_2	BSALH60_2	1
3	BSALH60_3	BSALH60_3	1
4	Bodenwanne-400372	400372	1
5	Steuerung Salamander	400379	1
6	Wandhalterung_Sal-600	400370	1
7	Ceranscheibe_530x295-Sal600_352_2	352/2	1
8	Strahlheizkörper_1500W	700102	3
9	Gerätefuss	500307	4
10	Griff_Sal	400367	1
für Tellererkennung			
12	Tellererkennung BG	400378	1
13	Salamander-Rost600-1	400358	1
14	ISO 4017 - M8 x 40-N		2

GEZEICHNET	NAME	DATUM	SIG.	DATUM	SIG.	INDEX	ÄNDERUNG
GEPRÜFT	Hänel	15.10.2015	RH	02.05.2016	MA	a	
						b	
						c	
						d	

Berner

Explosionsansicht

ZEICHNUNGSNR: BSALH60TE

Berners-Kochsysteme GmbH & Co.KG
Sudetenstr.5 D-87471 Durach
www.induktion.de

MASSTAB
1:5
A2

BLATT 3 VON 3

A

B

C

D

E

F

G

H

I

J

K

L

M

1

2

3

4

5

6

7

8

9

10

11

12

13

14

15