



- Optionen -	
E	Wasserenthärter mit Halter
H	Handbrause, Trinkwasseranschluss, 3/8" passend für Eckventil

alle Rohrverschraubungen können
± 5mm von den angegebenen Maß en
abweichen

Technische Daten	
Heizleistung	7,8 KW
Spannung	400V, 50 Hz, 3NAC
Absicherung	3 x 16A
Beckeninhalt	24 Liter
C - Elektro Zuleitung	3L+ N + SL, 5x2,5mm², L=1,6m
A	Trinkwasser max. 30°C, 0 dH, Panzerschlauch 1,0m mit Schlauchanschluss 3/8", lose
B	Wasserablauf, Anschluss 3/4", max 98°C, Anschluss nach örtlichen Vorschriften

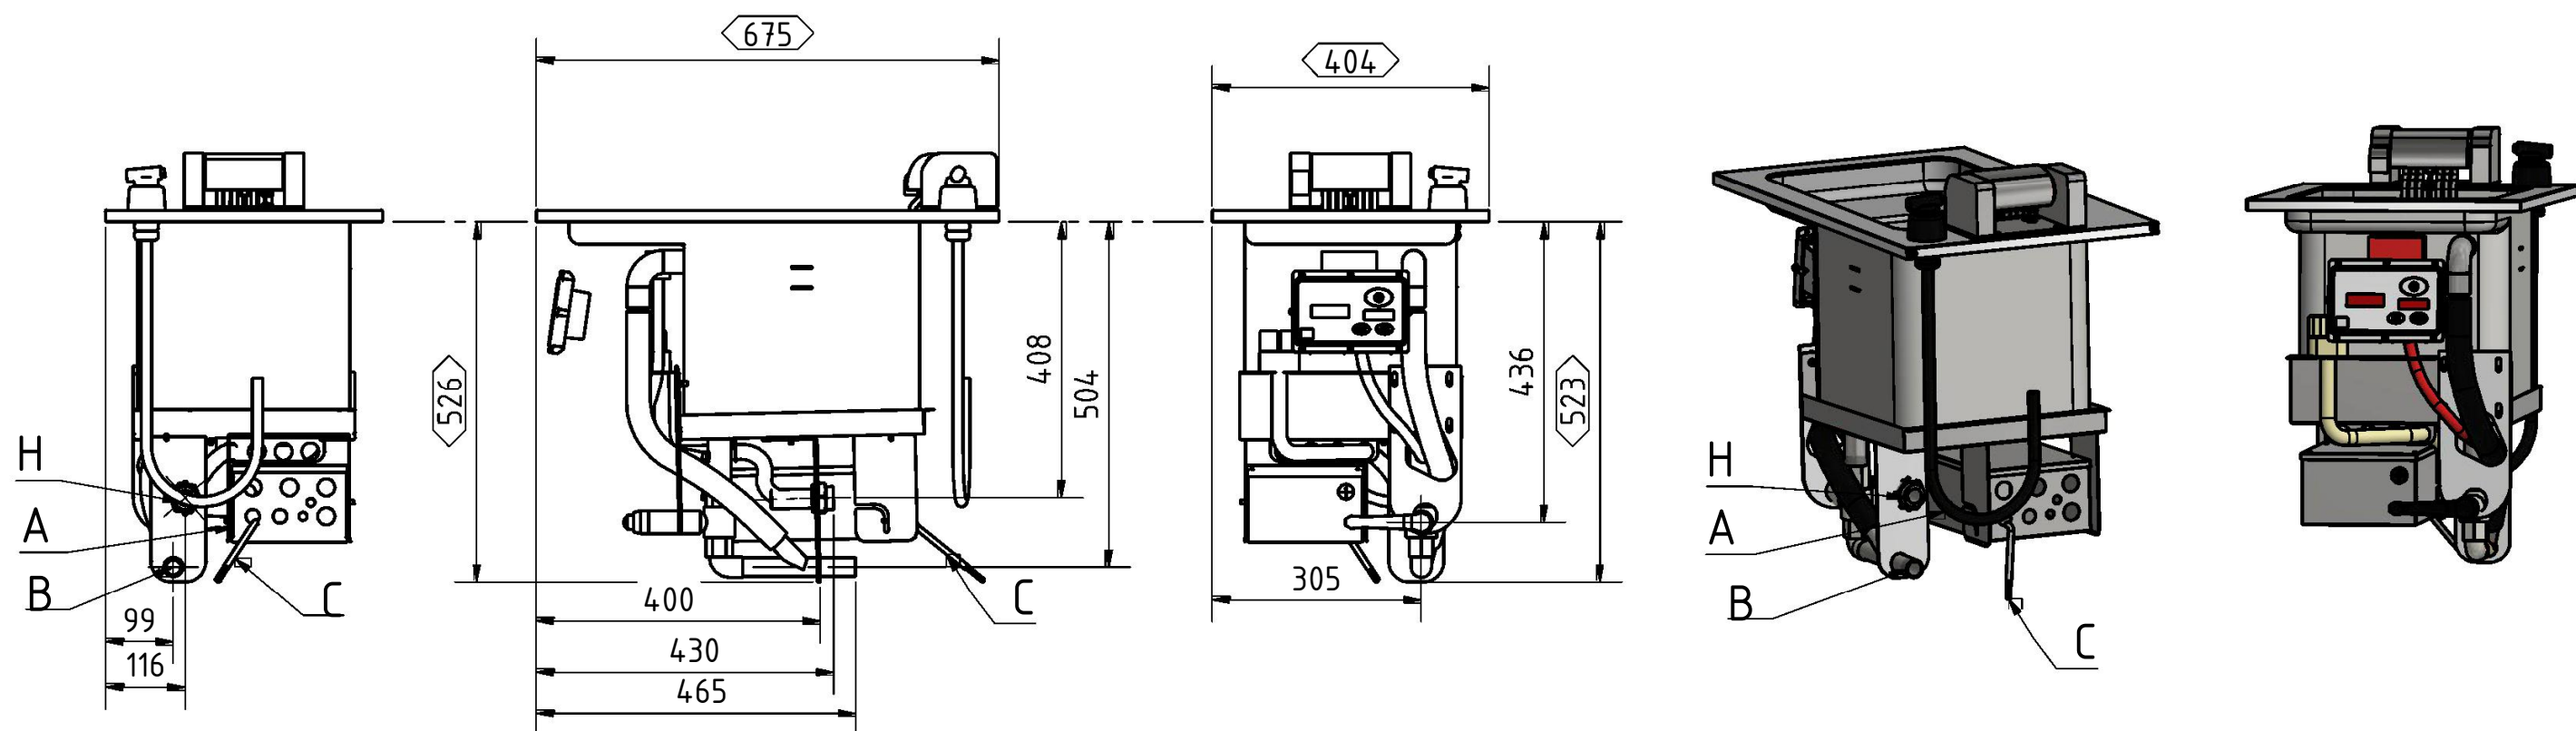


Stand 12.2021

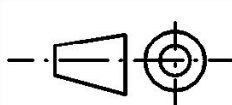	Allgemeintoleranz/ DIN ISO 2768-1-m General tolerances DIN ISO 2768-1-K		Gewicht/weight= 9,500 kg		Maßstab: 1:10	
	Wenn nicht anders angegeben, alle Maße in mm Unless otherwise specified, all Dimensions mm		Werkstoff/Material:			
Für diese Zeichnung behalten wir uns alle Rechte vor (nach DIN 34)		Datum	Name	Benennung/Title PKE400		
	Gezeichnet	24.07.2017	Knaus			
Tolerierung DIN ISO 8015 Nicht Tolerierte Maße DIN ISO 2768-mH				Zeichnungsnummer/Drawingnumber 70940		
Urheberschutzrechte nach DIN 34 Absatz 2.1 werden beansprucht				Index		Blatt. ' A3
	Kienle GmbH, Nelkenstraße 3 72469 Mellstetten-Harthelm www.kienle-fritteusen.de					
				Art.-Nr.		


Einbauempfehlung

Bedieneinheit


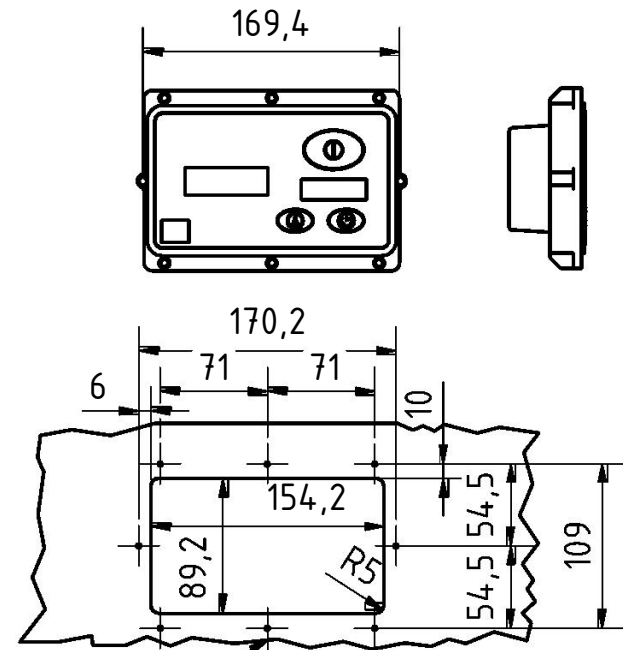


8 Schweißbolzen
M3x10 auf Rückseite Blende setzen


Ausschnitt für Einbaugerät

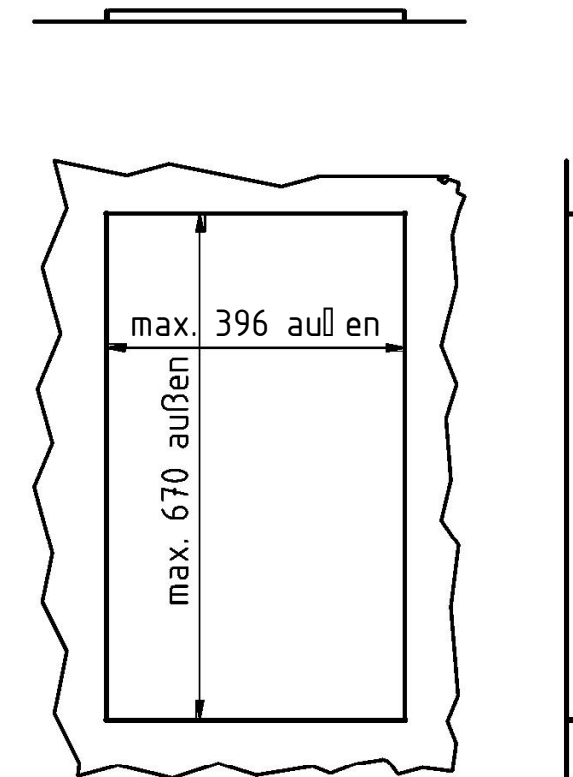

Draufsicht mit Einbaugerät

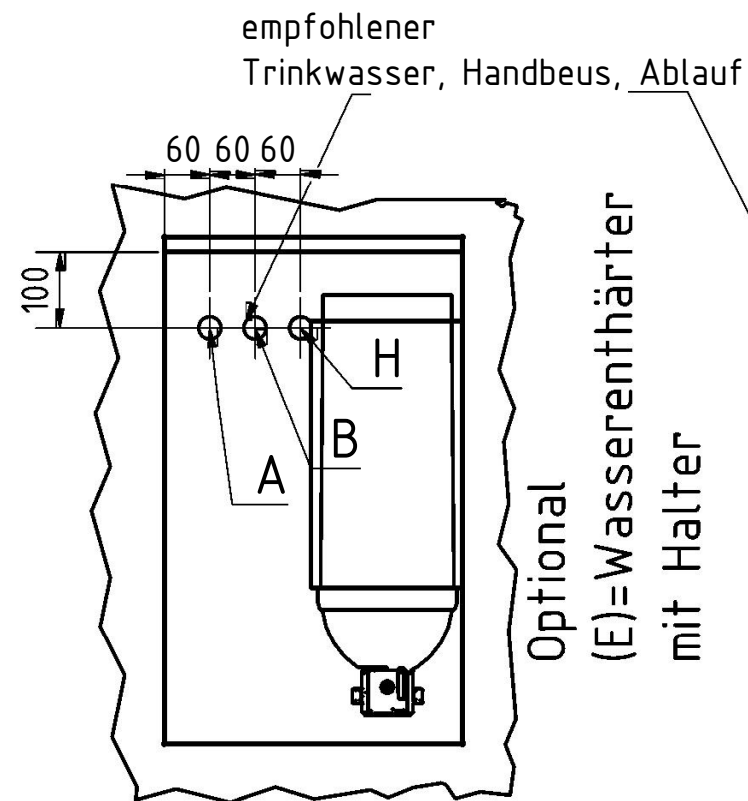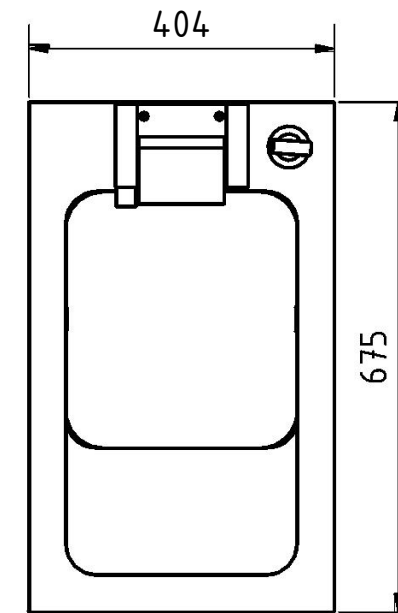


empfohlener Grundriss
Draufsicht zum Boden

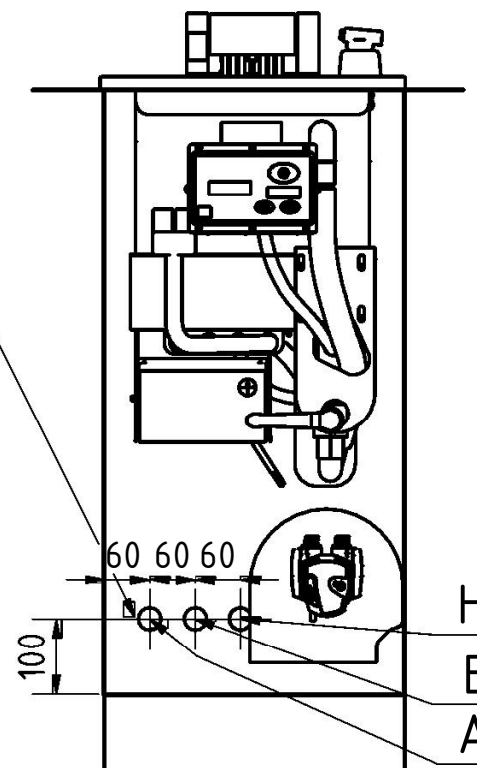

Sockel
Anschlusssituation von vorne
zur Wandansicht

Stand 12.2021

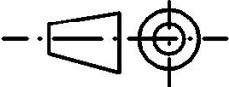	Allgemeintoleranz/ DIN ISO 2768-1-m General tolerances DIN ISO 2768-1-K		Gewicht/weight=X0X,X27X2XXkgXX		Maßstab: 1:10	
	Wenn nicht anders angegeben, alle Maße in mm Unless otherwise specified, all Dimensions mm		Werkstoff/Material: X0X0X0X0X			
Für diese Zeichnung behalten wir uns alle Rechte vor (nach DIN 34)		Datum	Benennung/Title			
	Gezeichnet	24.07.2017	Knaus	PKE400		
Tolerierung DIN ISO 8015 Nicht Tolerierte Maße DIN ISO 2768-mH			Zeichnungsnummer/Drawingnumber		Index	Blatt. 2
Urheberrechte nach DIN 34 Absatz 2.1 werden beansprucht	 Kienle GmbH, Nelkenstraße 3 72469 Mellstetten-Harthelm www.kienle-fritteusen.de		70940			A3
			Art.-Nr.			

